




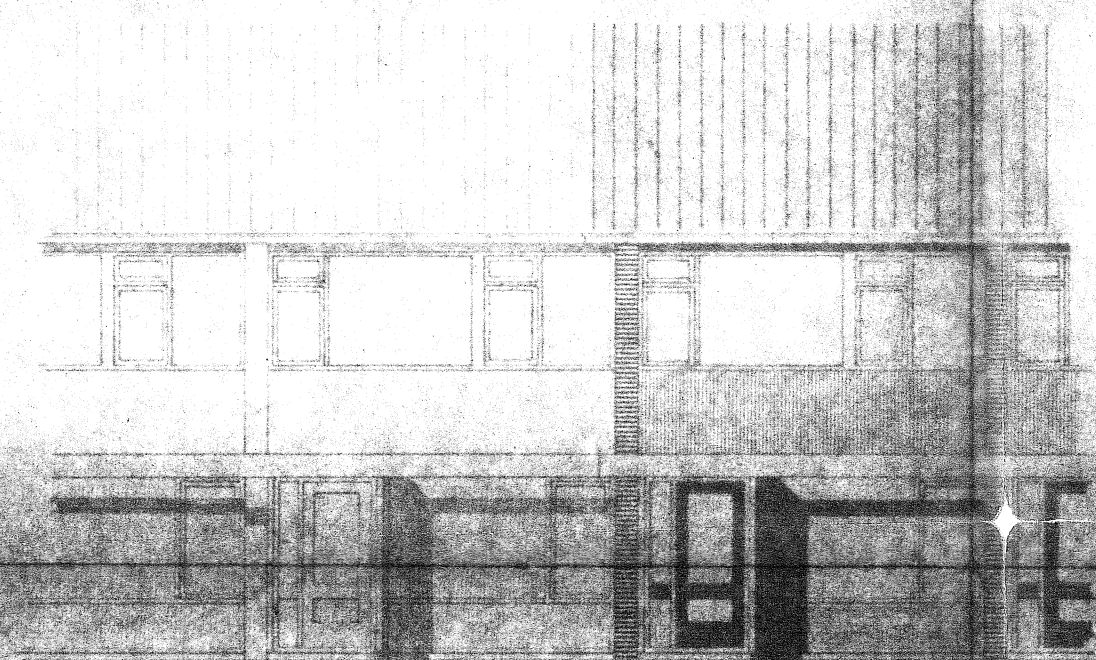


Voorgevel Laval 5 en 6 - 50 en 51

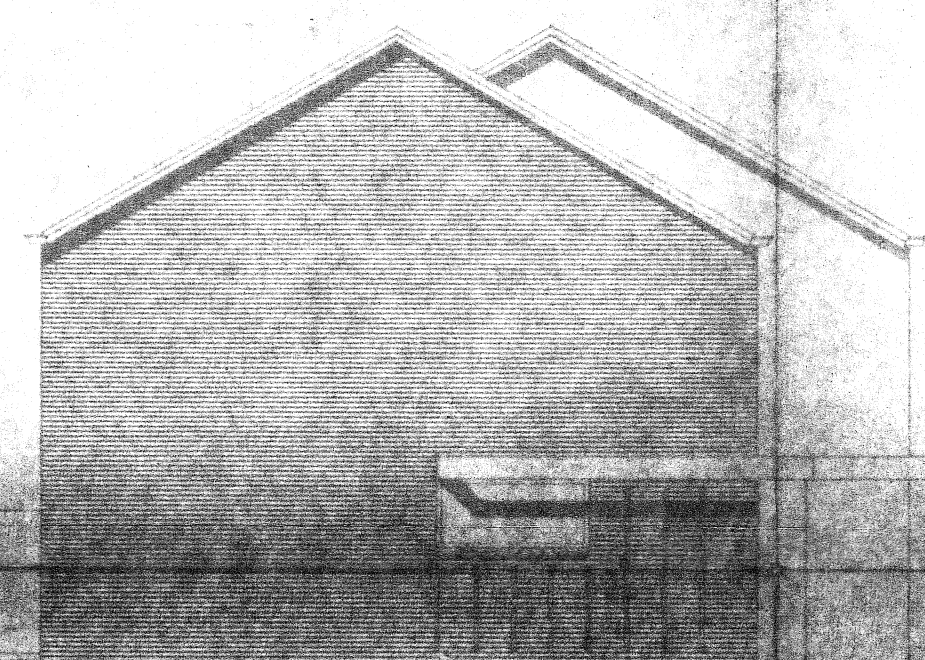


Hoofdevel

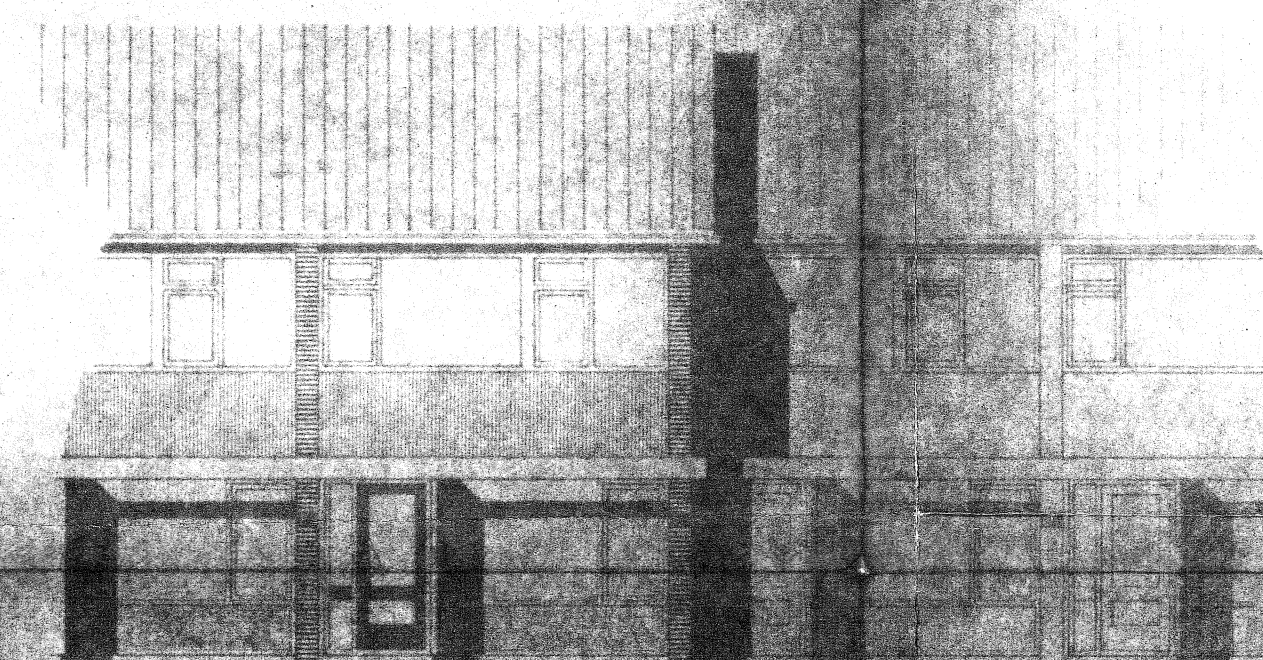

Voorgevel Laval 20 en 21

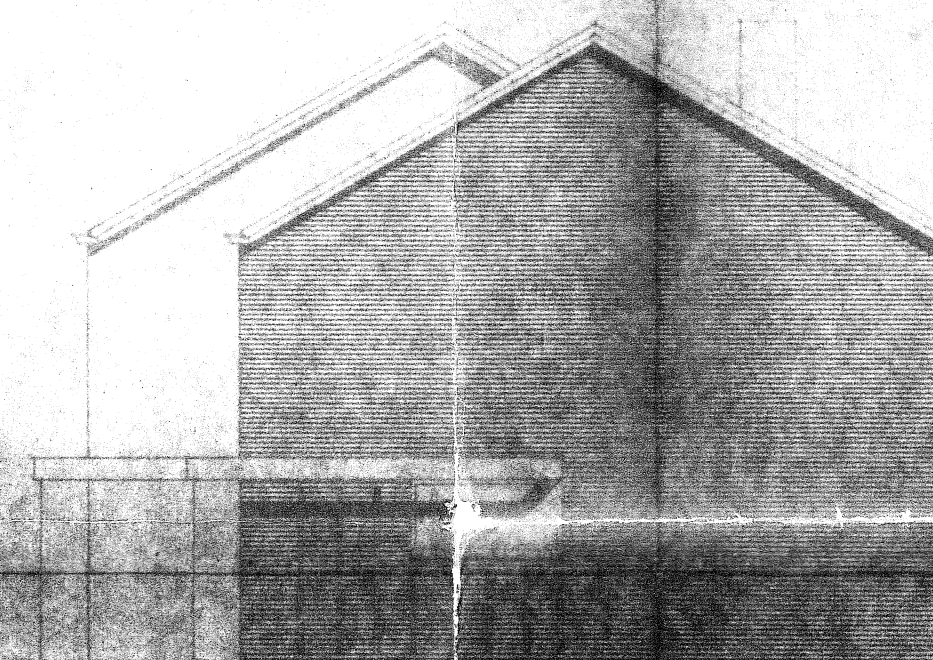


Loofdevel

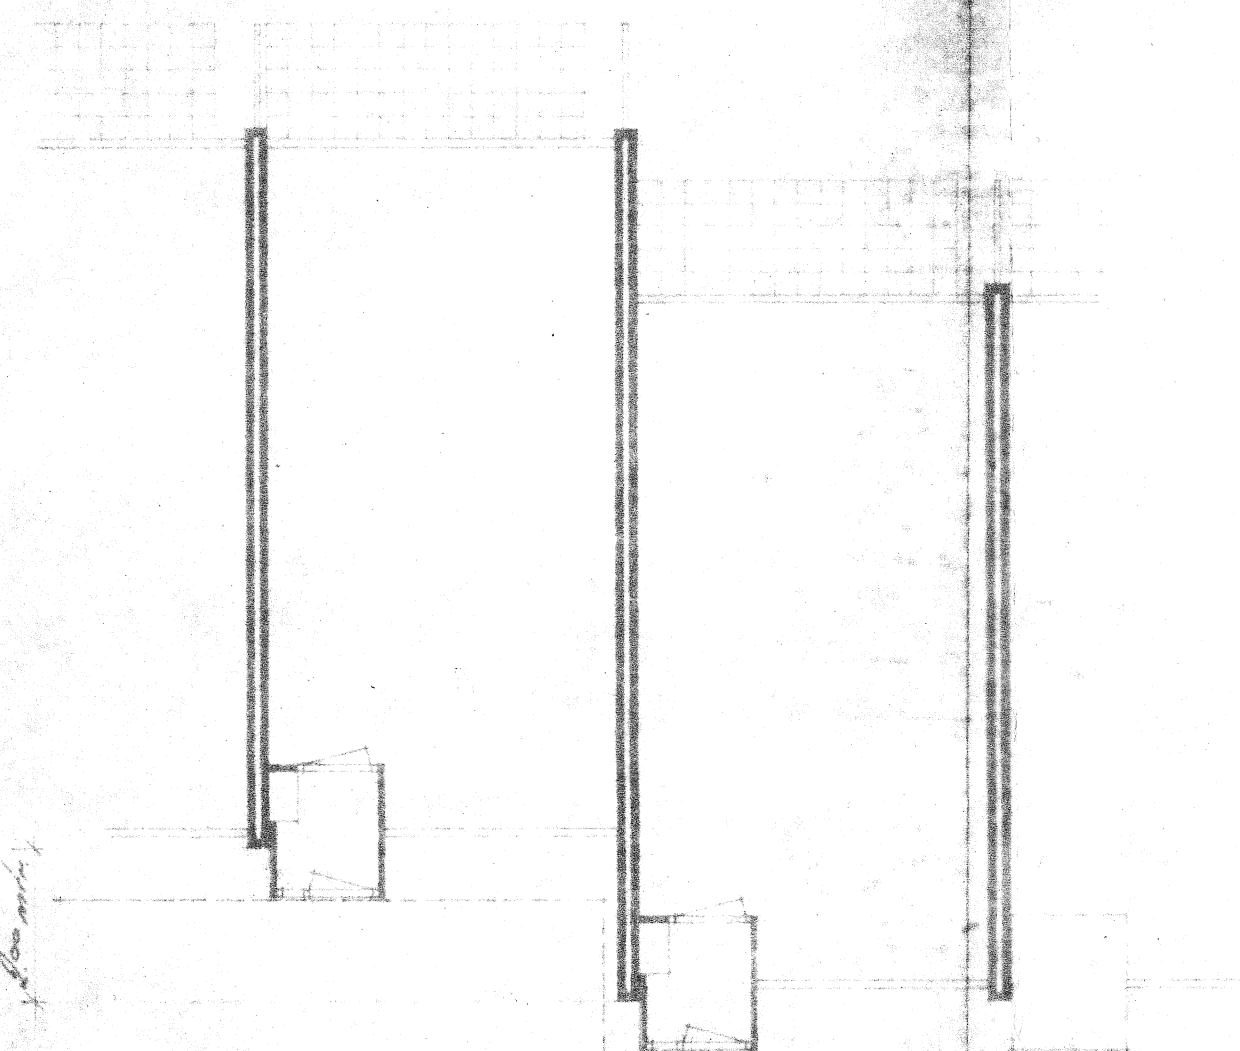


Plattagrond

Laval 5 en 6 - 50 en 51

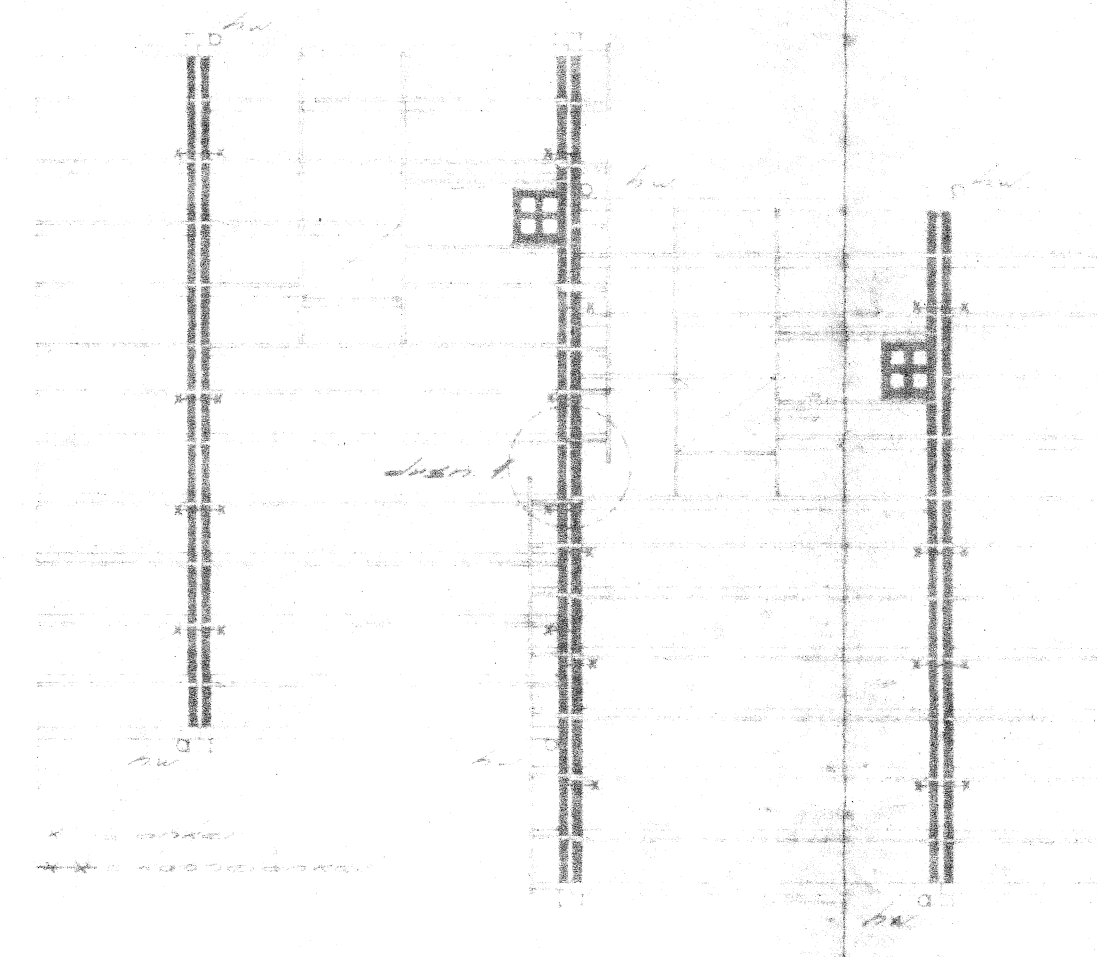


Kapplan

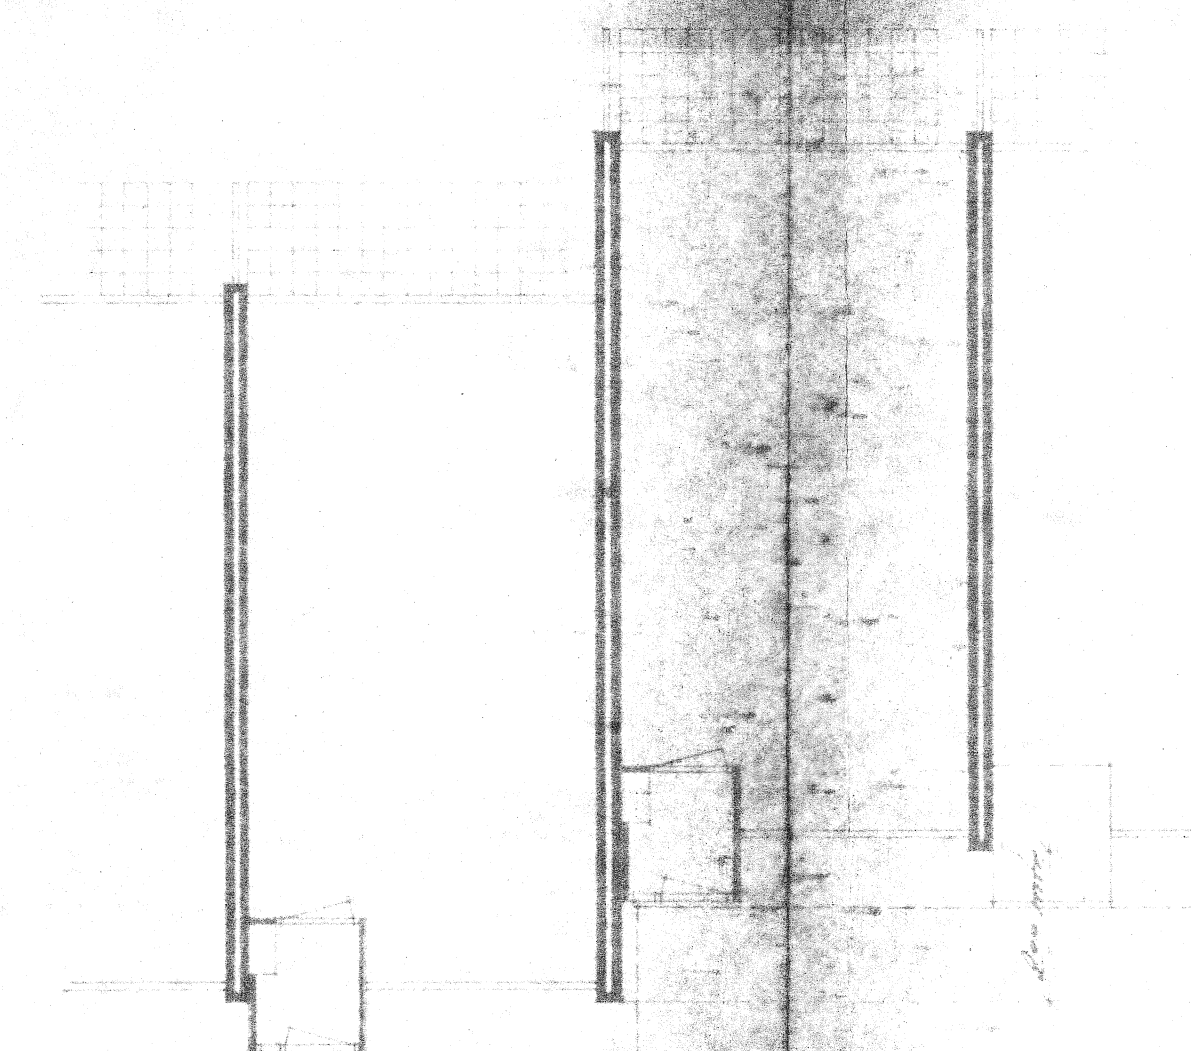

Plattagrond

Laval 20 en 21

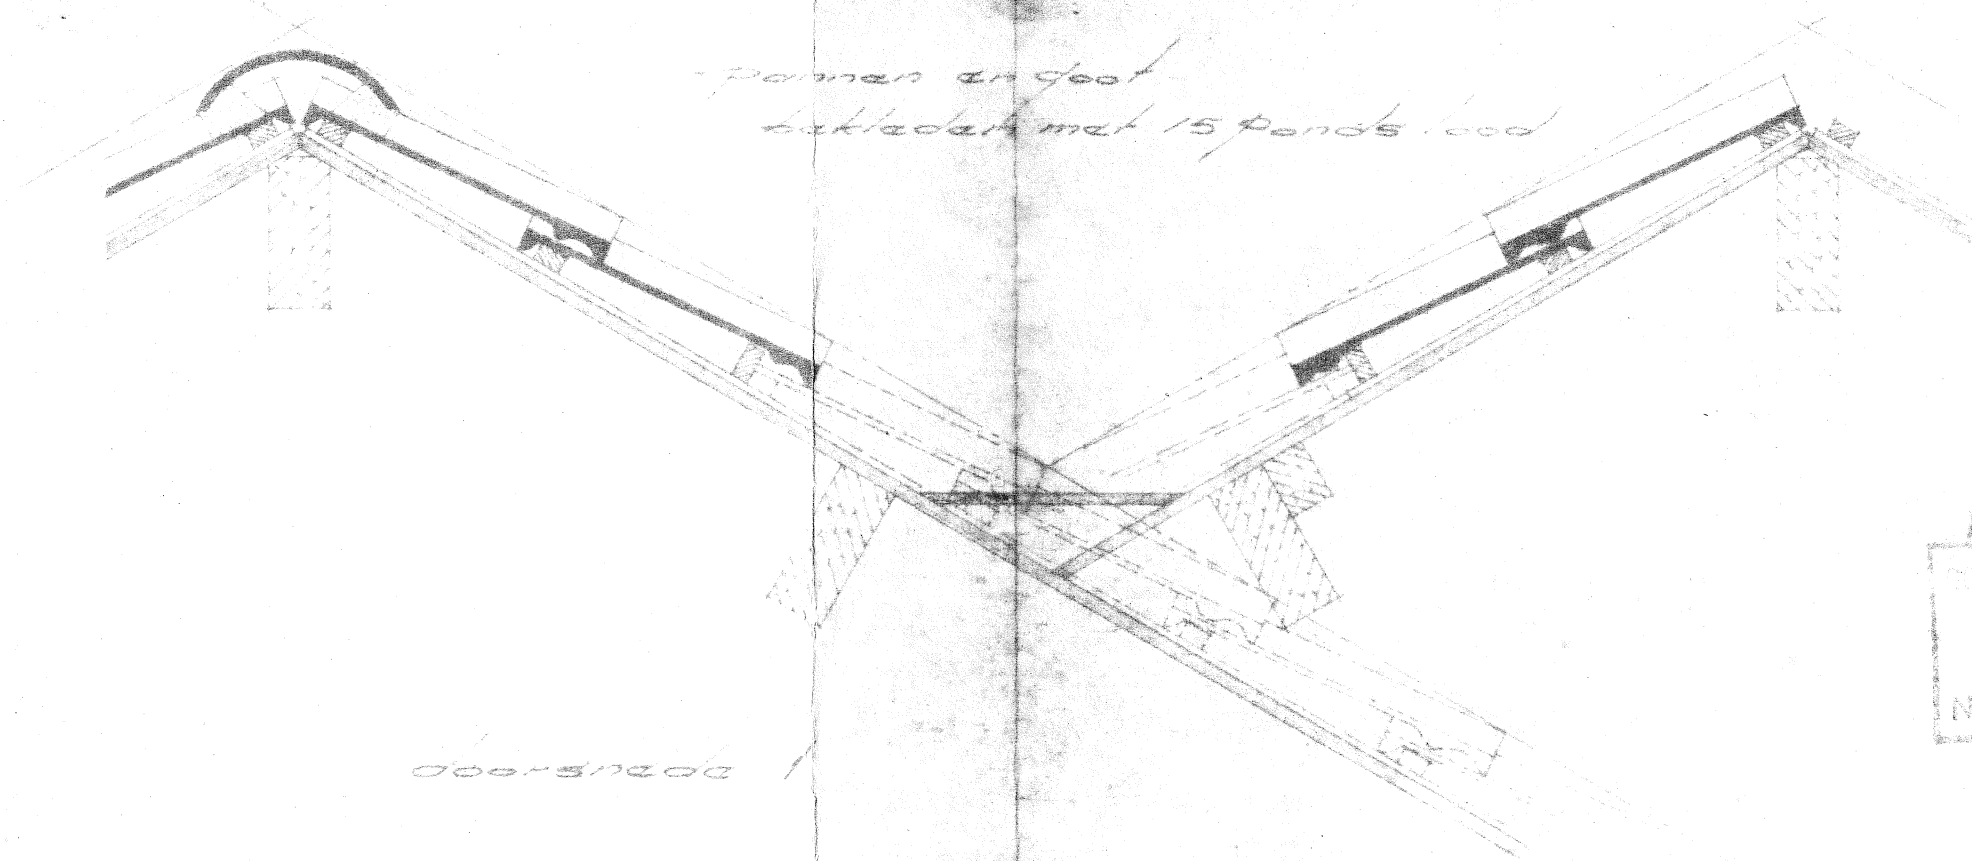

pannen en goot
afgedekt met 15 pondse leed

000-30000

	WELSTANDSCOMMISSIE LEIDEN	
	Welstandscorrelatie afdeling	
	Namens de Commissie	
	De Secretaris	

b.v. 10060/2

Ingeleverd op	23-11-1970
No.	259

BRANDWELERLEIDEN
Ingeleverd op

BRANDWELERLEIDEN
Ingeleverd op

n.v. bouwfonds nederlandse gemeenten - centrale technische dienst - hoevelaken - telefoon 03495-1741			
Complex Leiden		getekend: 11.11.70	schaal: 1:100
getekend: 11.11.70		afmeting: 45x105	
gewijzigd:		werk no: 986	
type:		blad: 21	